

DIRECTION GÉNÉRALE DES
FINANCES PUBLIQUES

PLAN DE SITUATION

SAS MULLER ARCHITECTE
1 chemin de la Prairie 17250 GEAY - 141 rue de Picpus 75012 PARIS
Tel. 01 53 46 63 33 - 09 71 34 41 36 - Port. 06 72 83 61 07
Email : jean-luc.muller14@orange.fr
Ordre des Architectes N° 523005 - Siret 908030729 00010 - APE 7111Z

Département :
Val de Marne

Commune :
LA QUEUE EN BRIE

Section : AT
Feuille : 000 AT 01

Échelle d'origine : 1/2000
Échelle d'édition : 1/5000


Date d'édition : 07/06/2021
(fuseau horaire de Paris)

Coordonnées en projection : RGF93CC49

Le plan visualisé sur cet extrait est géré par le
centre des impôts foncier suivant :
CDIF de CRETEIL
CADASTRE Centre des Finances Publiques
94000
94000 CRETEIL
tél. 01 43 99 65 79 -fax
cdif.creteil@dgfip.finances.gouv.fr

Cet extrait de plan vous est délivré par :

cadastre.gouv.fr

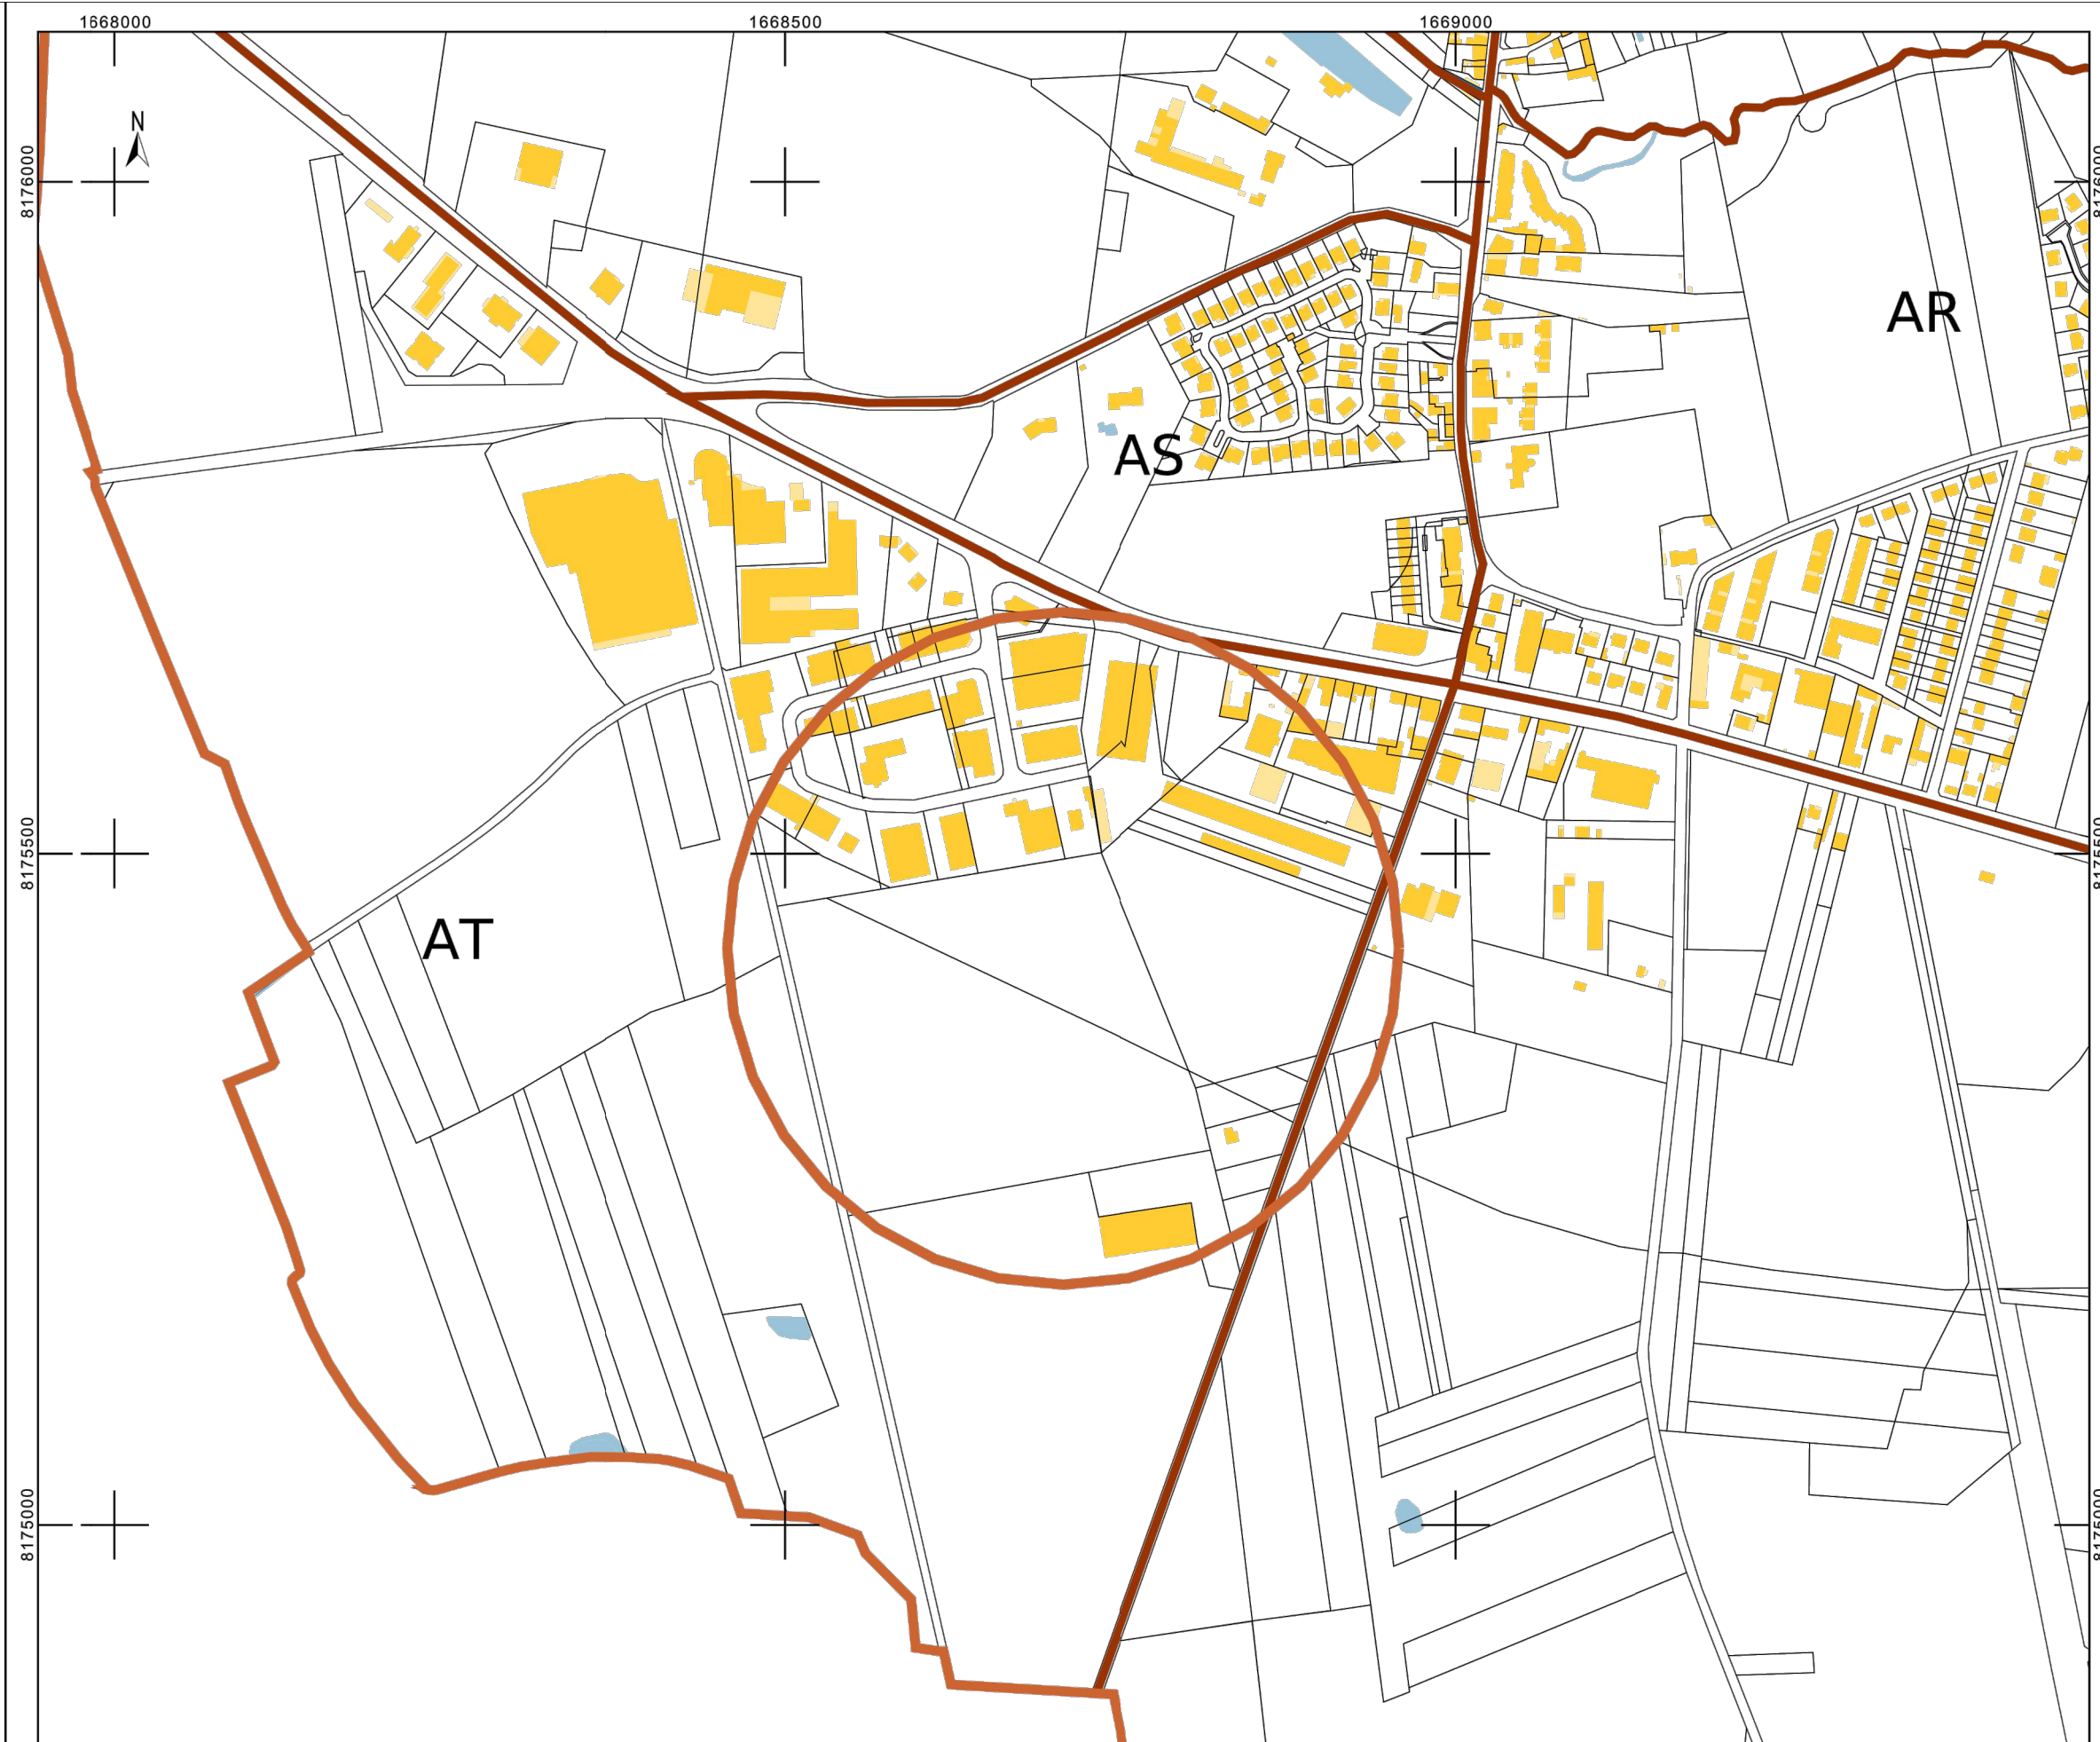

SNC SH LQEB
Siège social :
17 rue Duquesne 69006 LYON - Tél. 04 81 13 17 17
Bureaux Paris :
18 rue de Charonne 75011 PARIS - Tél. 01 84 79 77 80

Construction de 4 bâtiments d'activités
Parc d'activités de la ZAC Notre Dame - 94510 LA QUEUE EN BRIE

Jean-Luc MULLER
Architecte DPLG
141 rue de Picpus 75012 PARIS
Tel: 01 53 46 63 33 E-mail: jean-luc.muller14@orange.fr

PLAN DE SITUATION

PC 18/11/2022
ECH. : 1/5000°
INDICE 0

PC1