

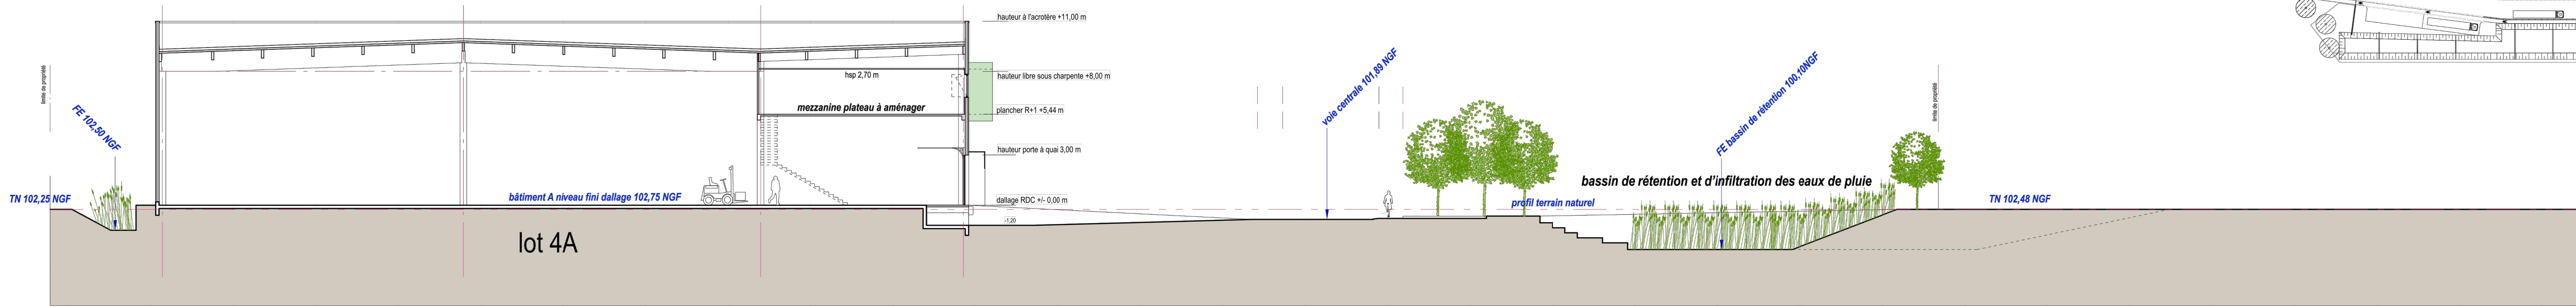



PLAN DE REPÉRAGE DES COUPES

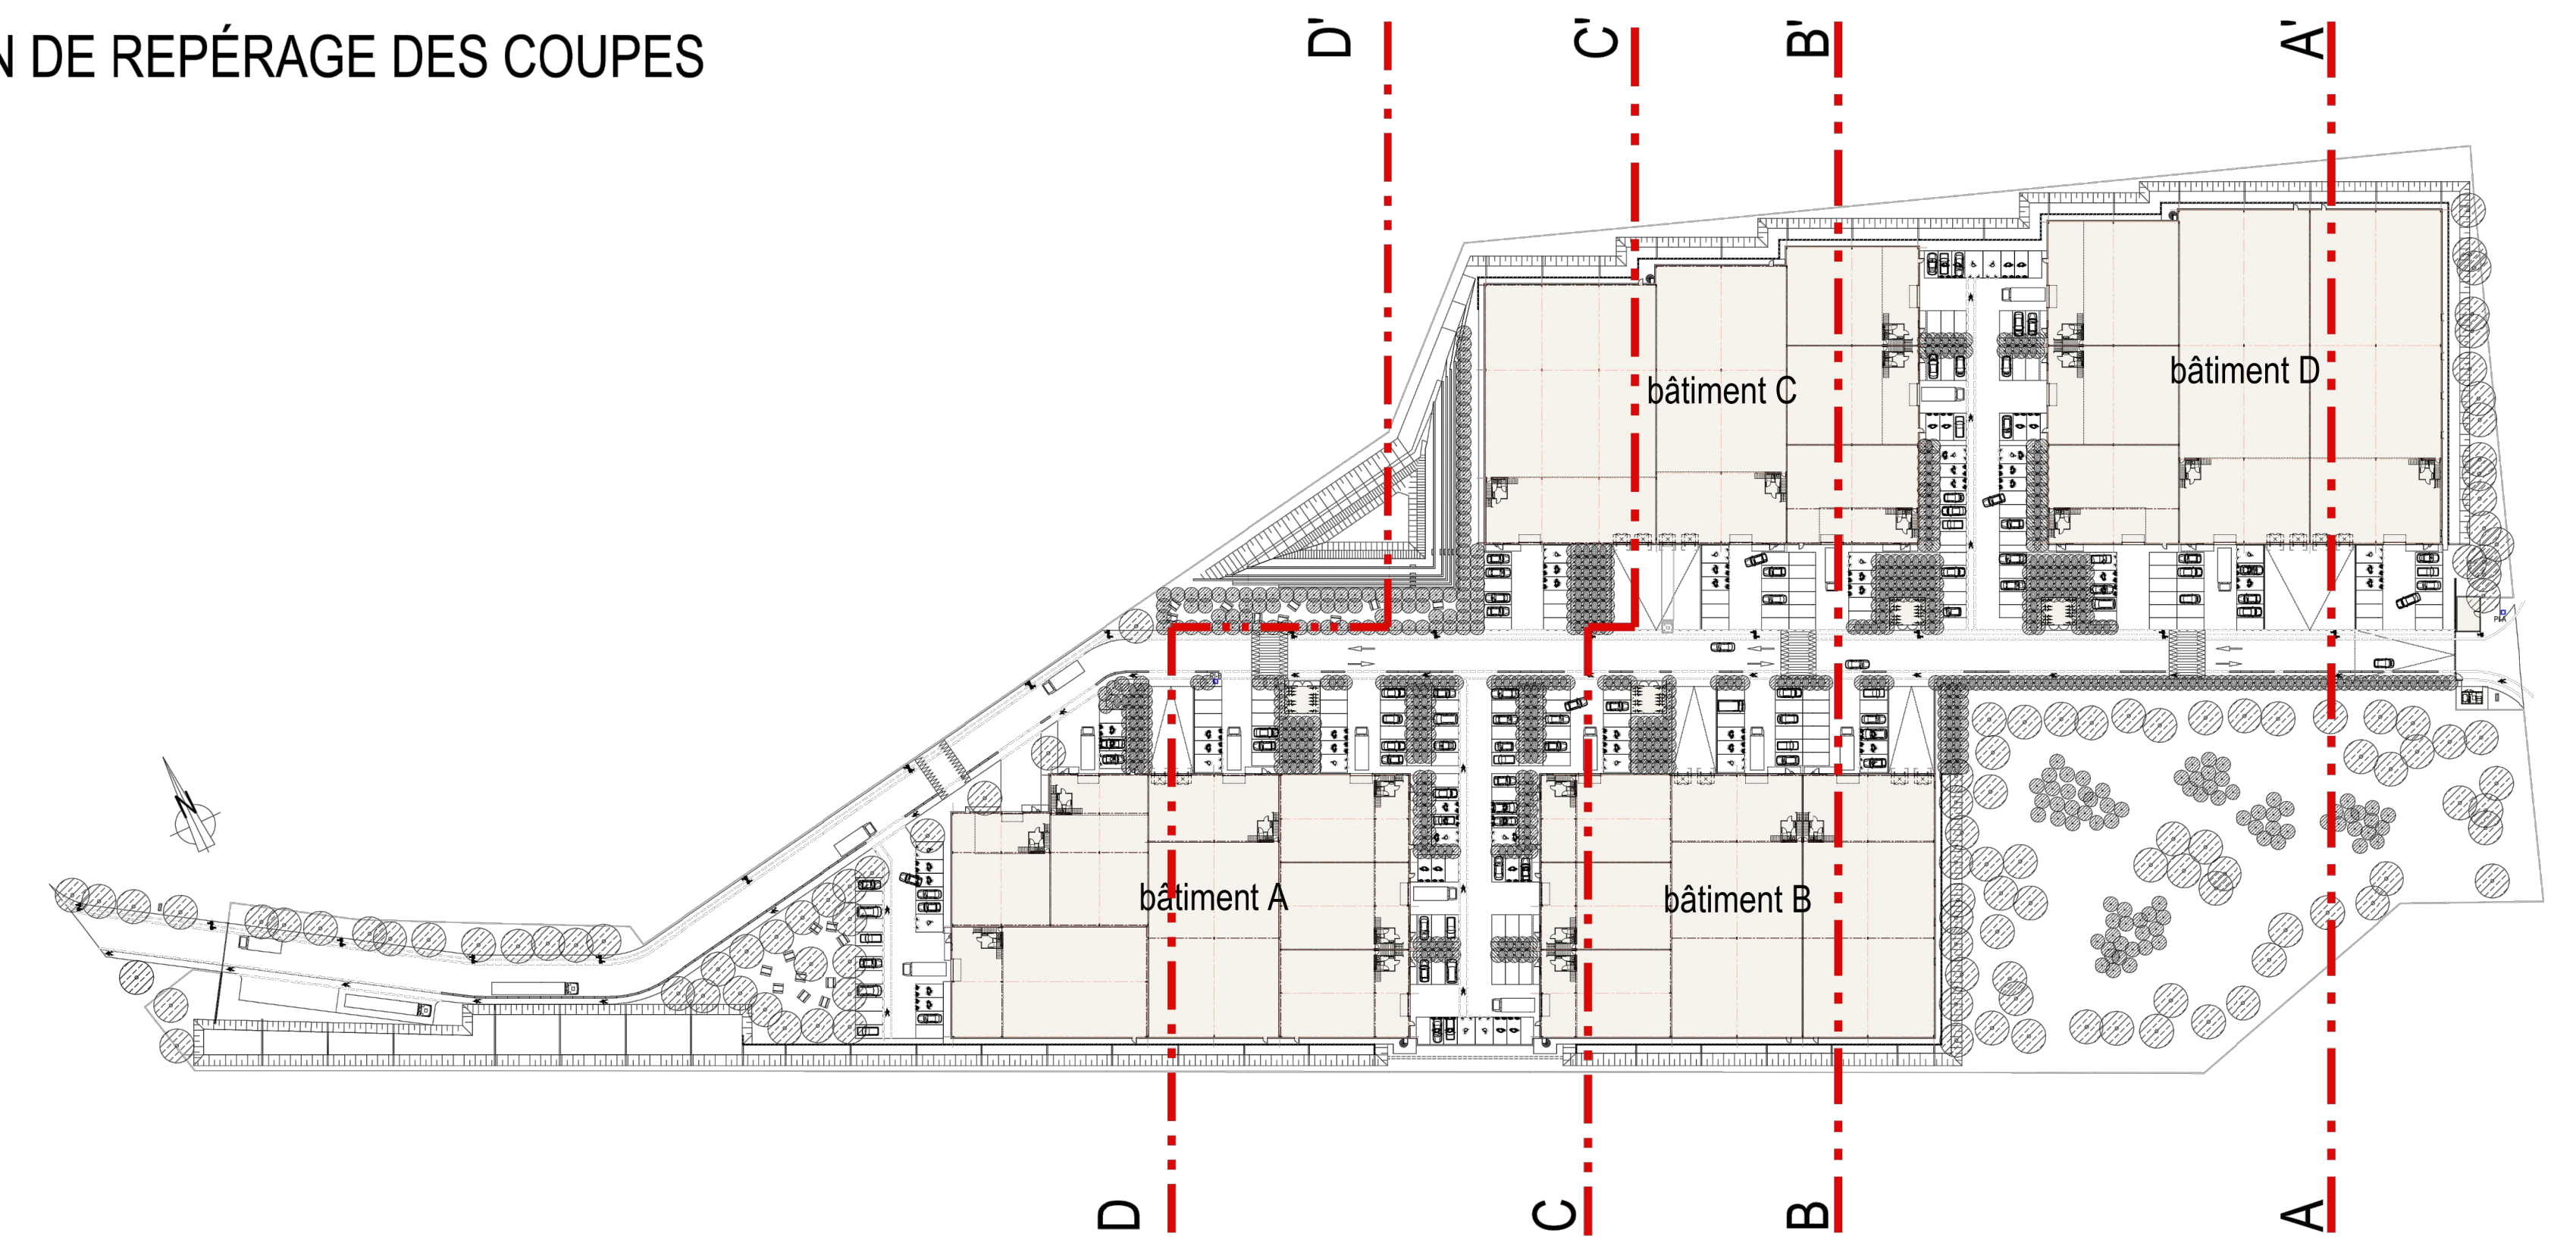


Coupe DD'

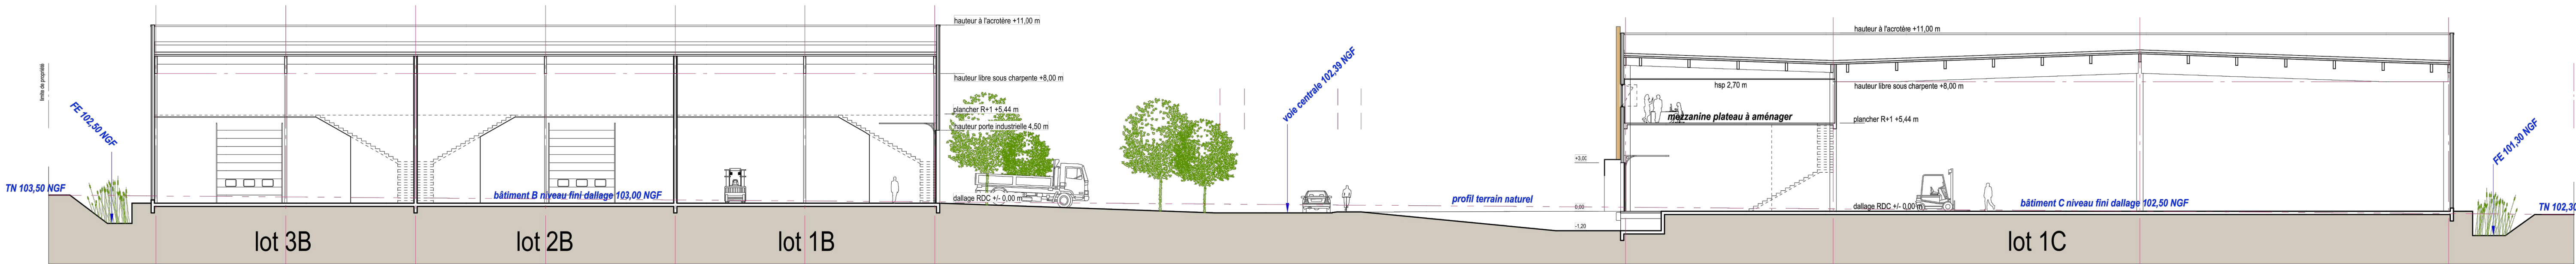

Coupe CC'

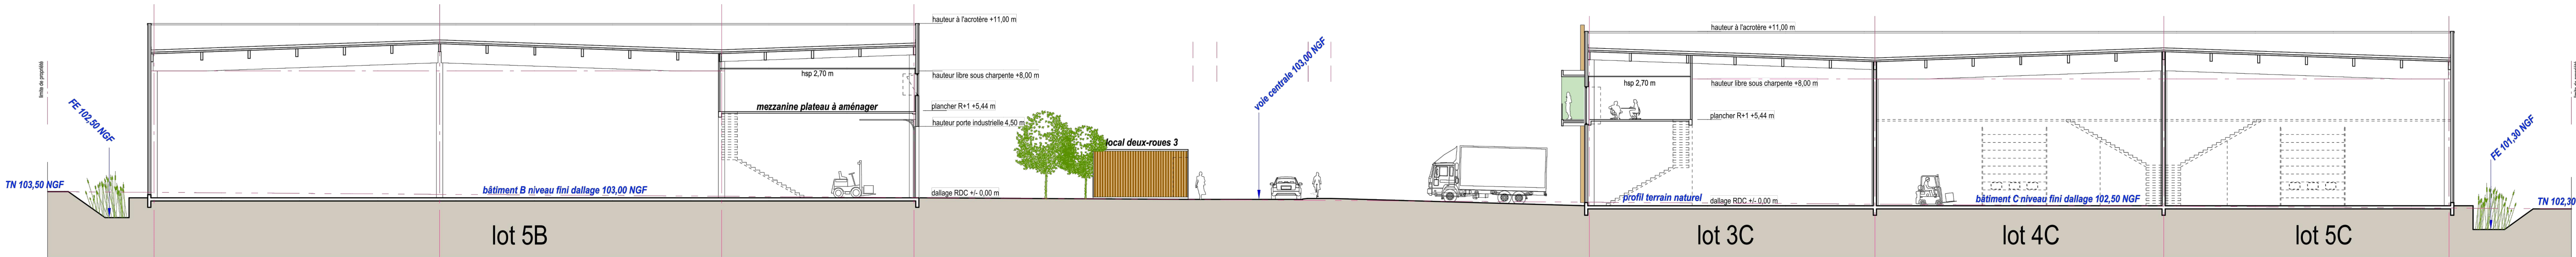

Coupe BB'

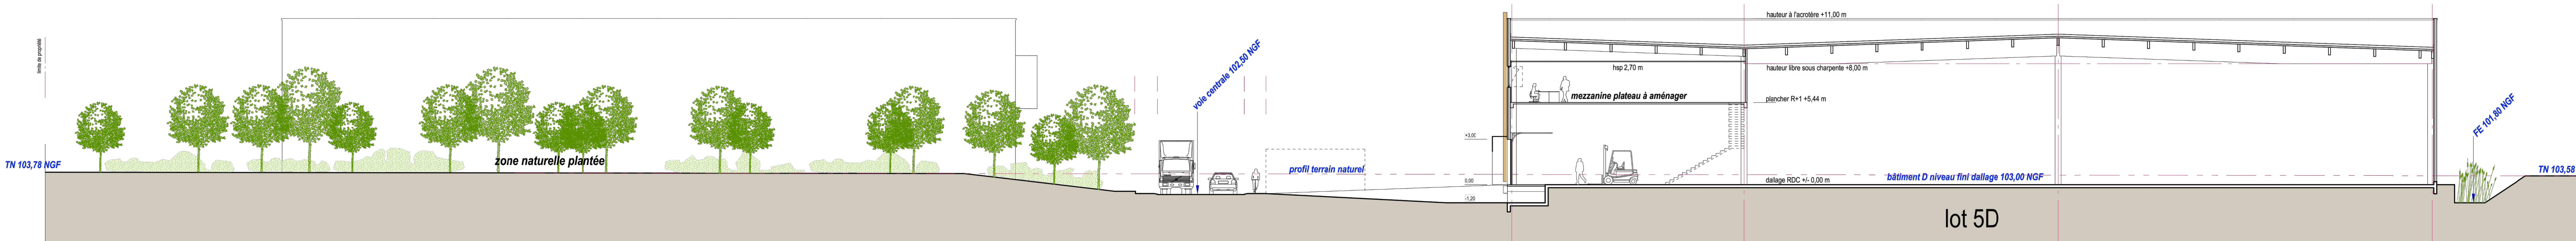

Coupe AA'



Construction de 4 bâtiments d'activités
 Parc d'activités de la ZAC Notre Dame
 94510 LA QUEUE EN BRIE
 Département du Val De Marne

PERMIS DE CONSTRUIRE						
ESQ	PC	APD	PRO	ACT	EXE	DOE
Architecte Dplg Jean-Luc MULLER	BET Thermique TSP	Paysagiste Atelier SYLVOS				
17 rue de Picpus 75012 PARIS Tél. 01 43 49 43 33 - jean-luc.muller1@gmail.com		20 rue de la Planchette Fagnière - 20 de la Tallière 94510 LA QUEUE EN BRIE Tél. 01 47 70 10 01 - info@atelier-sylvos.com				
COUPES ECHELLE 1/200°						PC3
INDICE	PC PREMIERE DIFFUSION	MODIFICATIONS	DATE			
0			18/11/2022			