


- Légende des matériaux de façades**
- Bardage métallique pose horizontale gris anthracite RAL 9011
 - Bardage bois à claire-voie pose verticale teinte beige brun RAL 1011
 - Élément en tôle perforée prélaqué teinte vert pâle RAL 6021
 - Bardage métallique plan ou panneau composite teinte vert pâle RAL 6021
 - Châssis vitrés en bande ou isolé profilé aluminium prélaqué gris anthracite RAL 9011
 - Ensemble porte et châssis latéral vitré gris anthracite RAL 9011
 - Éléments en bois à claire-voie pose verticale teinte beige brun RAL 1011
 - Porte de quai dim. 3,00 x 3,00 m H1 thermolaqué gris anthracite RAL 9011 avec sas et niveau de quai
 - Porte de plain-pied dim. 4,00 x 4,50 m H1 thermolaqué gris anthracite RAL 9011
 - Porte pivot issue de secours acier laqué gris anthracite RAL 9011
 - Garde-corps loggia ossature métallique RAL 9011 remplissage vitrage feuilleté 44/2
 - Élément vertical en bois et métal séparatif de deux lots (section bois lamellé collé 14 x 24 cm & tôle laquée largeur 40 cm couleur vert pâle RAL 6021)
 - Eclairage des halls d'activités en panneaux de polycarbonate alvéolaire translucide

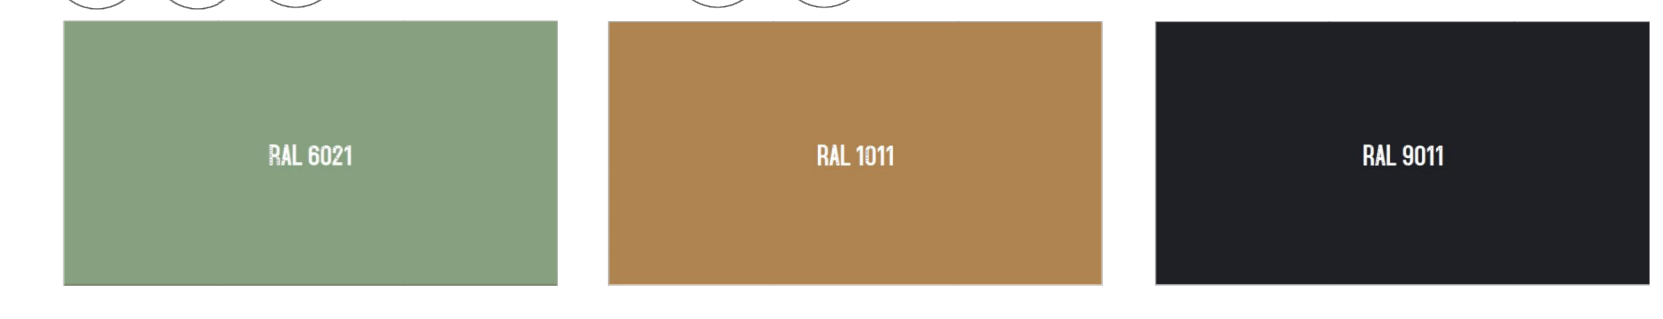

STONE HEDGE SNC SH LQEB
17 rue Duquesne 95065 LYON - Tél. 04 81 13 17 17
101 rue de France 95012 PUTEAUX
18 rue de Charonne 75011 PARIS - Tél. 01 84 79 87 80

Construction de 4 bâtiments d'activités
Parc d'activités de la ZAC Notre Dame
94510 LA QUEUE EN BRIE
Département du Val De Marne

PERMIS DE CONSTRUIRE

ESQ	PC	APD	PRO	ACT	EXE	DOE
Architecte Dplg Jean-Luc MÜLLER	BET Thermique TSP	Paysagiste Atelier SYLVOS				
FAÇADES ECHELLE 1/200°			PC5a			
INDICE	PC PREMIERE DIFFUSION	MODIFICATIONS	DATE			
0			18/11/2022			