



Façade Sud-Est

Elevation bâtiment D

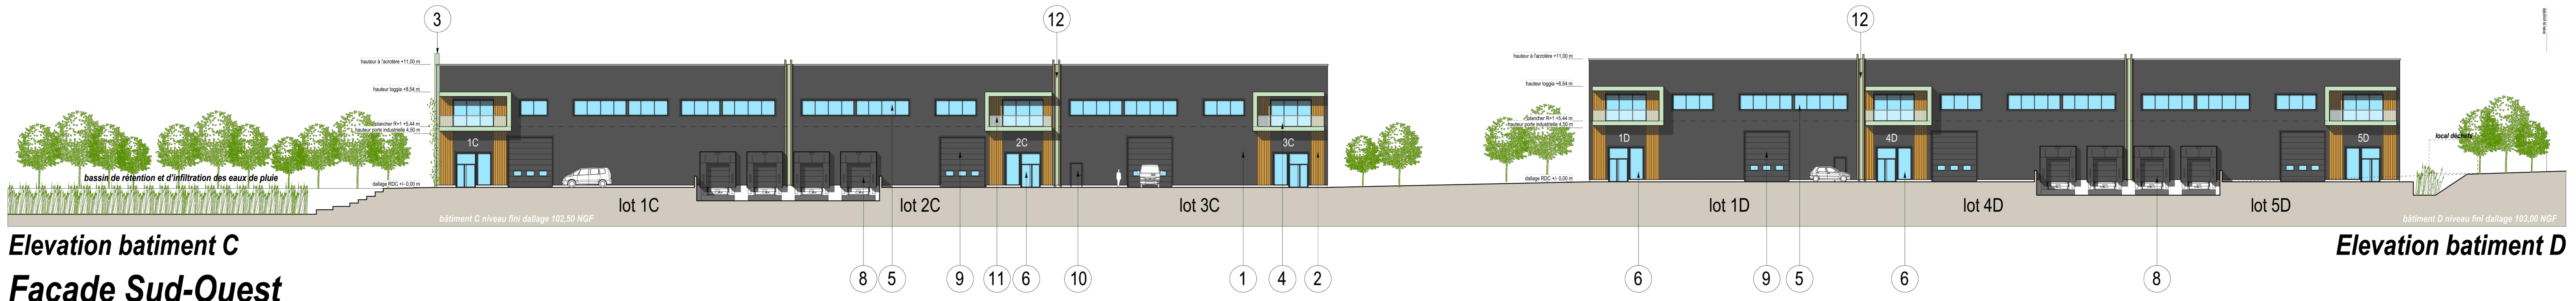



**Elevation bâtiment C
Façade Sud-Ouest**

Elevation bâtiment D

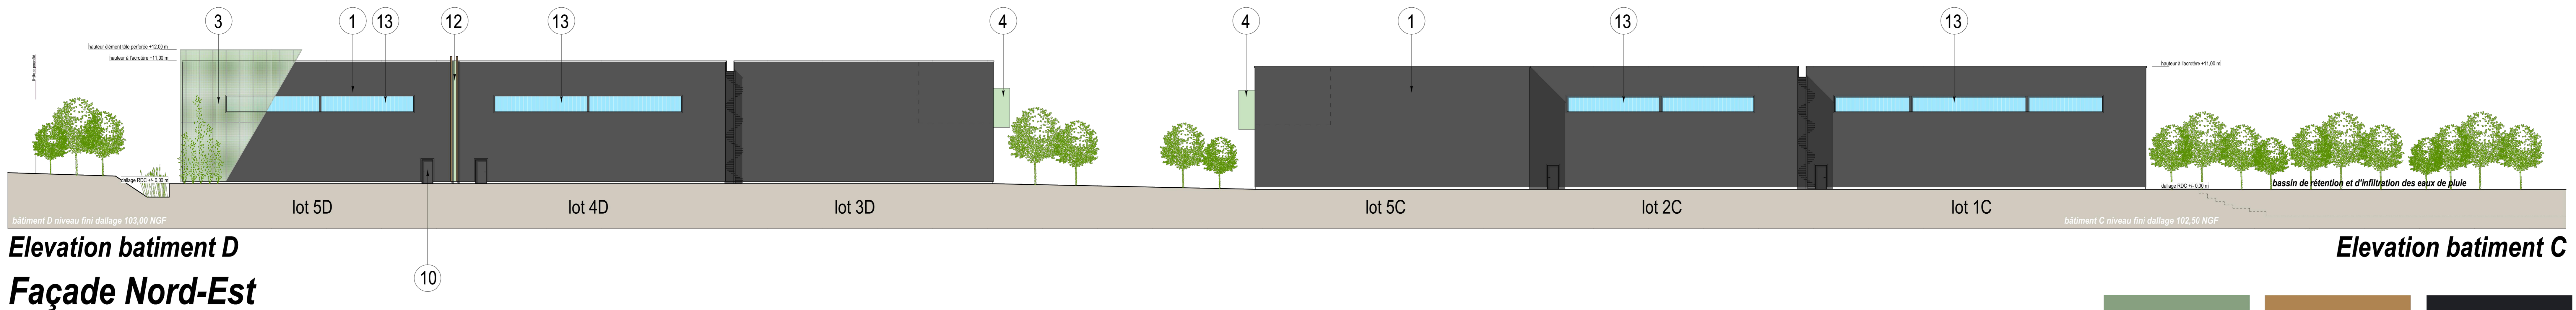


**Elevation bâtiment D
Façade Nord-Est**


Elevation bâtiment C

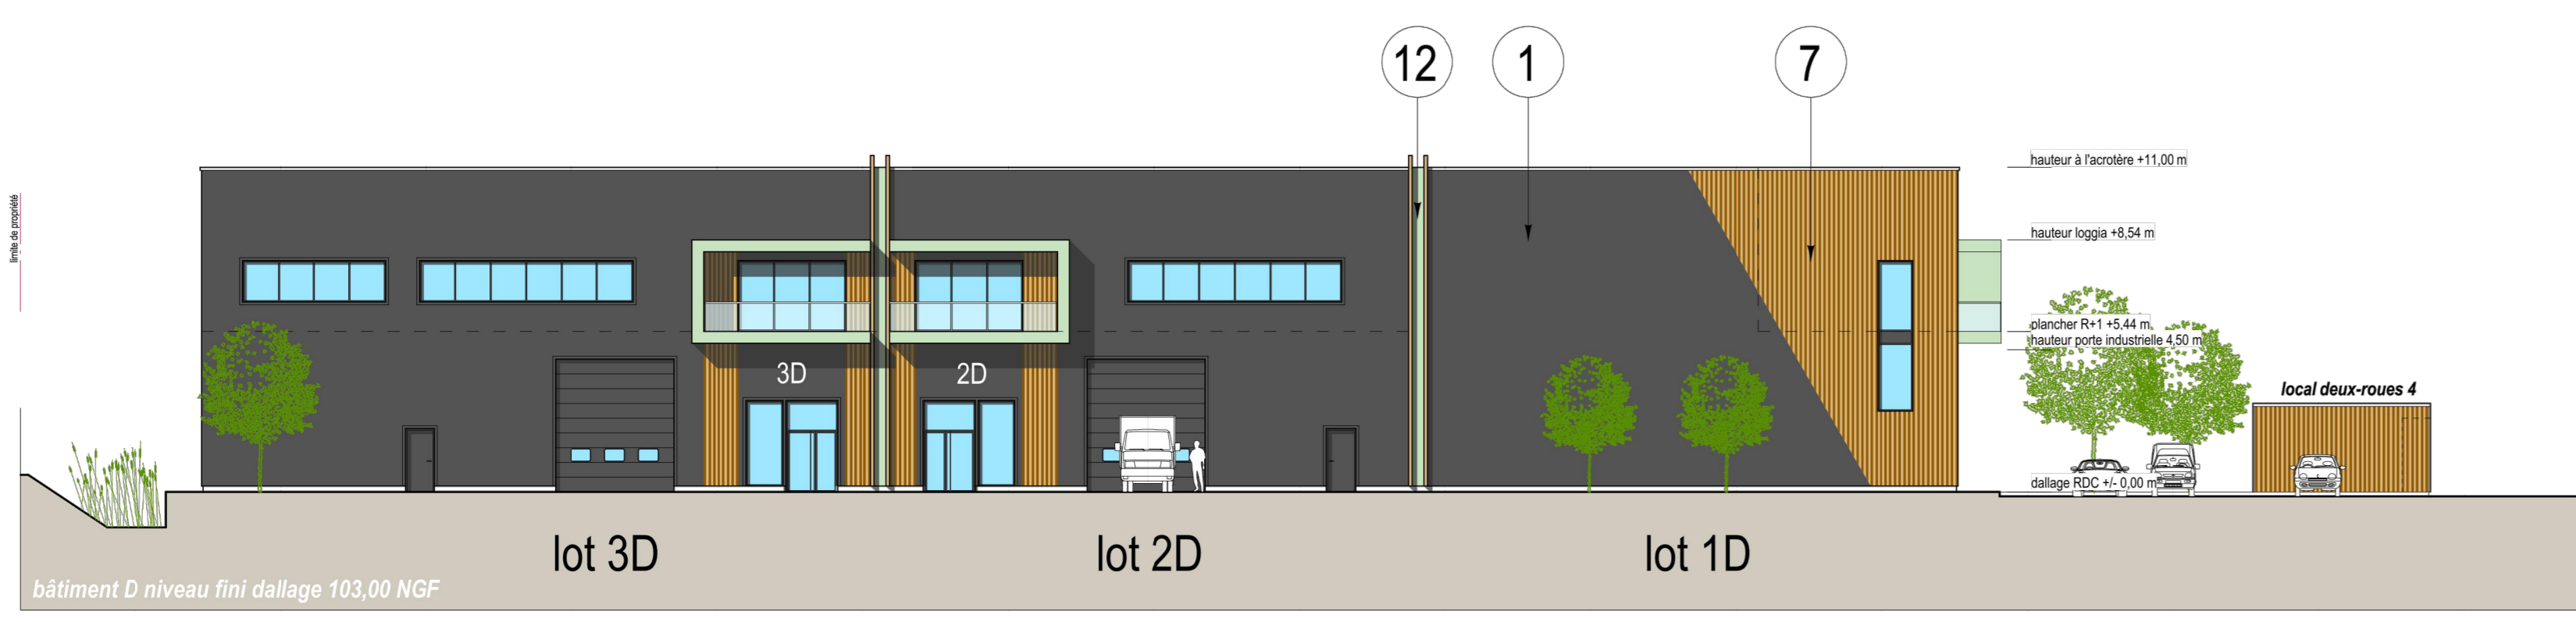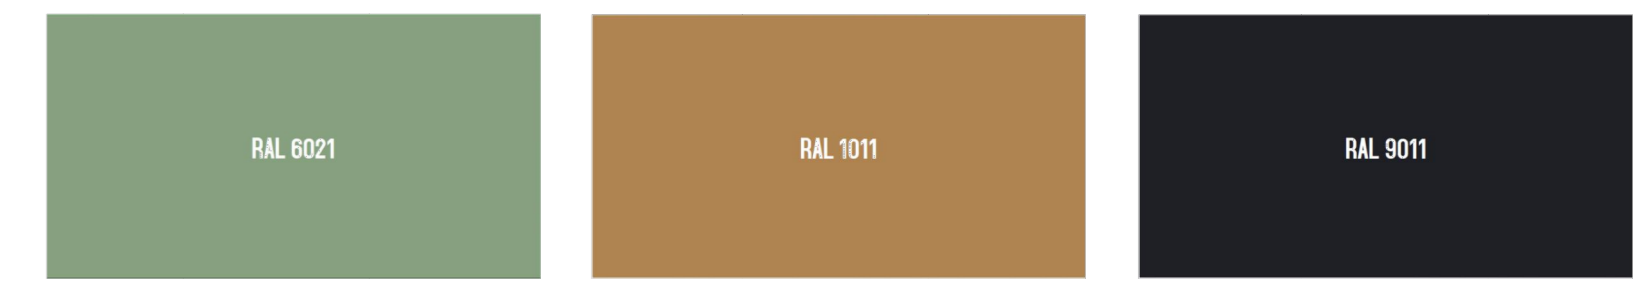

**Elevation bâtiment D
Façade Nord-Ouest**

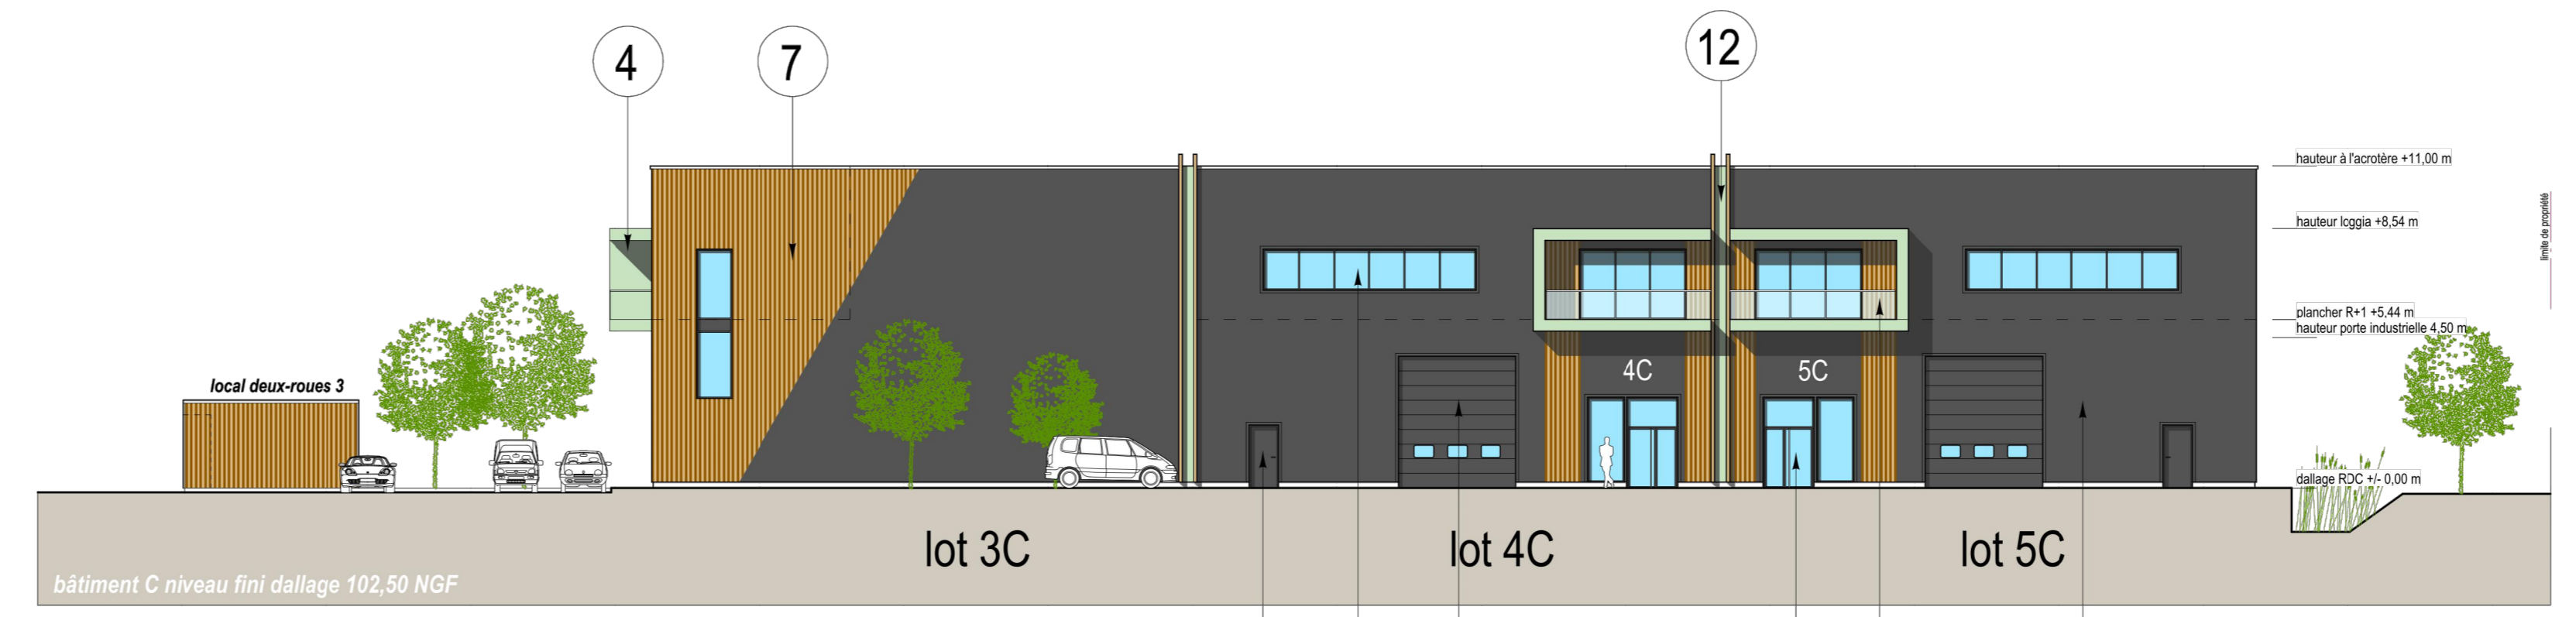

**Elevation bâtiment C
Façade Sud-Est**

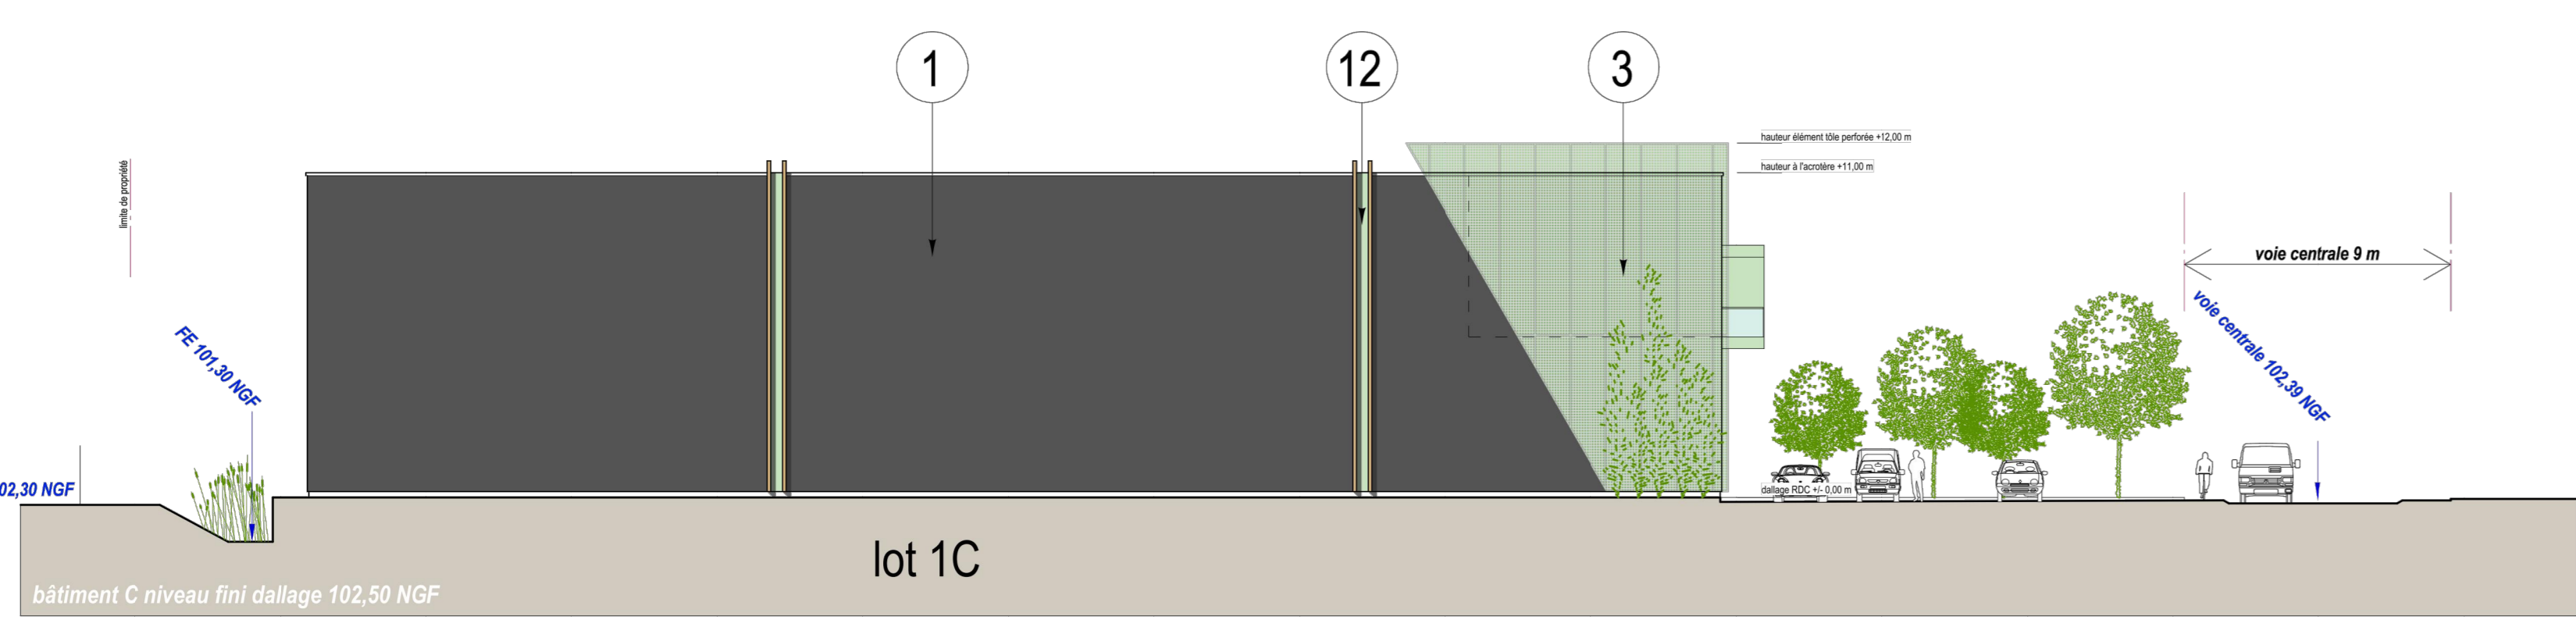

**Elevation bâtiment C
Façade Nord-Ouest**

- Légende des matériaux de façades**
- Bardage métallique pose horizontale gris anthracite RAL 9011
 - Bardage bois à claire-voie pose verticale teinte beige brun RAL 1011
 - Élément en tôle perforée prélaquée teinte vert pâle RAL 6021
 - Bardage métallique plan ou panneau composite teinte vert pâle RAL 6021
 - Châssis vitrés en bande ou isolé profilé aluminium prélaqué gris anthracite RAL 9011
 - Ensemble porte et châssis latéral vitré gris anthracite RAL 9011
 - Éléments en bois à claire-voie pose verticale teinte beige brun RAL 1011
 - Porte de quai dim. 3,00 x 3,00 m Ht thermolaqué gris anthracite RAL 9011 avec sas et niveau de quai
 - Porte de plain-pied dim. 4,00 x 4,50 m Ht thermolaqué gris anthracite RAL 9011
 - Porte piéton issue de secours acier laqué gris anthracite RAL 9011
 - Garde-corps loggia ossature métallique RAL 9011 remplissage vitrage feuilleté 44/2
 - Élément vertical en bois et métal séparatif de deux lots (section bois lamellé collé 14 x 24 cm & tôle laquée largeur 40 cm couleur vert pâle RAL 6021)
 - Eclairage des halls d'activités en panneaux de polycarbonate alvéolaire translucide



STONE HEDGE

SNC SH LQEB
17 rue Duquesne 95046 L'YVON - Tél. 04 81 13 17 17
Boulevard Paris
18 rue de Charonne 75011 PARIS - Tél. 01 84 79 77 80

Construction de 4 bâtiments d'activités
Parc d'activités de la ZAC Notre Dame
94510 LA QUEUE EN BRIE
Département du Val De Marne

PERMIS DE CONSTRUIRE

ESQ	PC	APD	PRO	ACT	EXE	DOE
-----	----	-----	-----	-----	-----	-----

Architecte Dplg: **Jean-Luc MÜLLER**
Tél. 01 84 79 77 80
Fax 01 84 79 77 80
Mail: jean-luc.muller@stonehedge.fr

BET Thermique TSP: **BET Thermique TSP**
20 rue de la Planchette Fagnière - 24 de la Tallée
95010 L'YVON
Tél. 01 84 79 77 80
Fax 01 84 79 77 80
Mail: jean-luc.muller@stonehedge.fr

Paysagiste: **Atelier SYLVOS**
Espace de Créer
75011 PARIS
Tél. 01 47 70 10 01 - sylvos@atelier-sylvos.fr

FAÇADES
ECHELLE 1/200°

PC5b

INDICE	MODIFICATIONS	DATE
0	PC PREMIERE DIFFUSION	18/11/2022

Signature: Jean-Luc Müller