


Clôture et portail chemin de la Croix Saint Nicolas

(repère violet sur plan de repérage des clôtures)

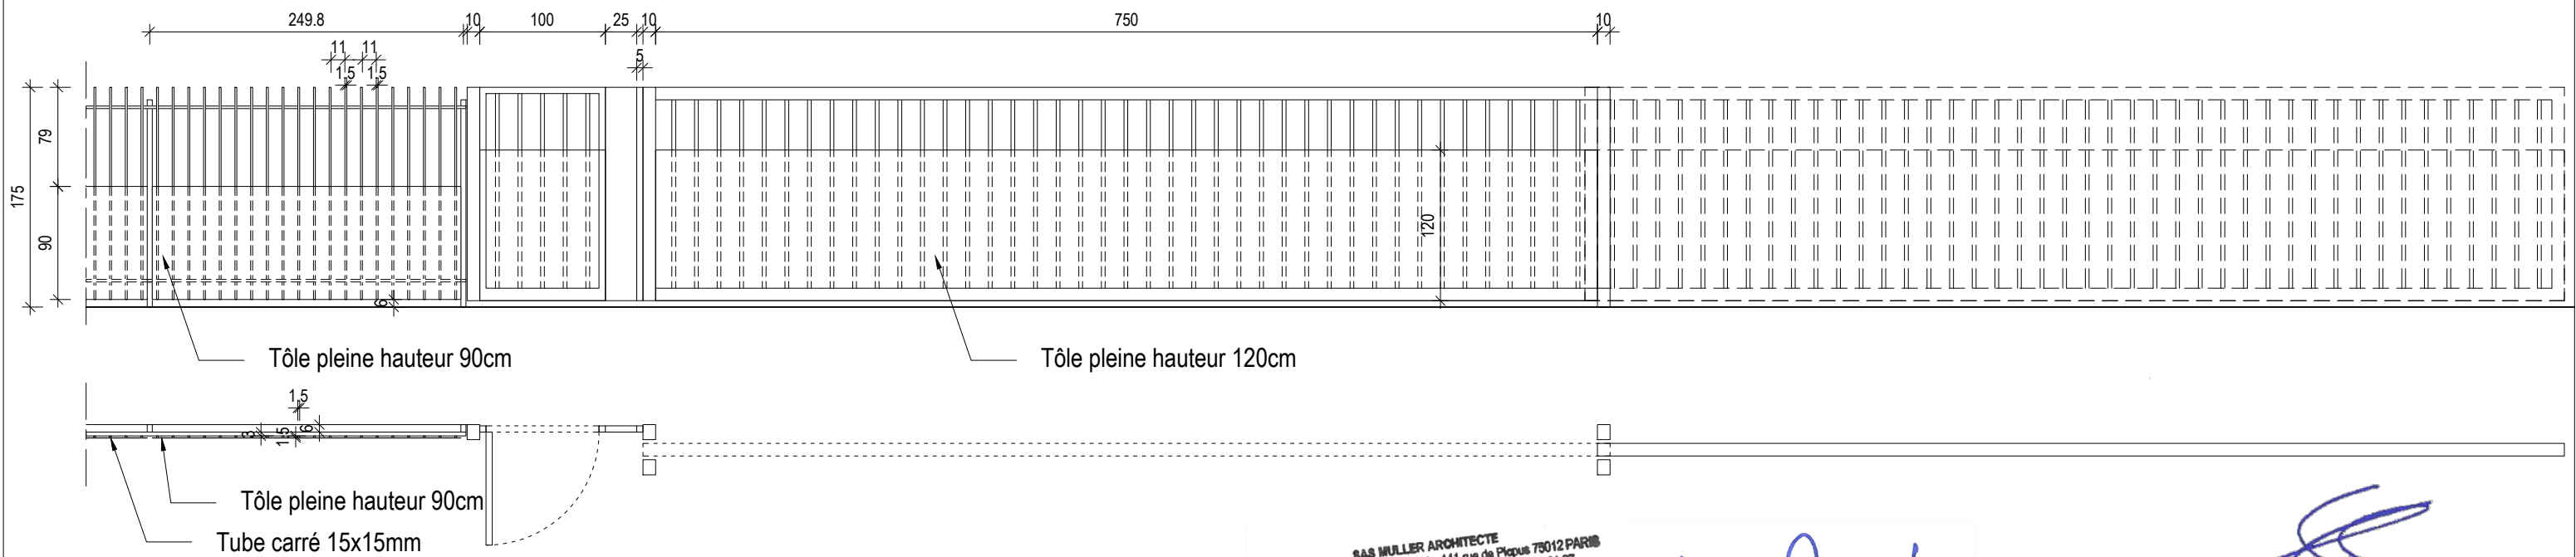

Clôture, portail et portillon route de Brie

(repère violet sur plan de repérage des clôtures)

SAS MULLER ARCHITECTE
 1 chemin de la Prairie 17250 GEAY - 141 rue de Picpus 75012 PARIS
 Tel. 01 53 46 63 33 - 09 71 34 41 36 - Port. 06 72 83 81 07
 Email : jean-luc.muller14@orange.fr
 Ordre des Architectes N° S23006 - Siret 908030729 00010 - APE 7111Z

Jean-Luc Muller