

Elévation clôture séparative


(repère bleu sur plan de repérage des clotures)

-panneaux maille plastifiée soudée 200x50mm couleur gris anthracite RAL 9004 type treillis 444 de marque NORMACLO ou équivalent dim. 2480x1730mm hauteur

-poteaux BICLO à sceller couleur gris anthracite RAL 9004 de marque NORMACLO ou équivalent hauteur 2500mm dont 1750mm visible

SAS MULLER ARCHITECTE
 1 chemin de la Prairie 17250 GEAY - 141 rue de Picpus 75012 PARIS
 Tél. 01 53 46 63 33 - 06 71 34 41 36 - Port. 06 72 83 81 07
 Email : jean-luc.muller14@orange.fr
 Ordre des Architectes N° S23005 - Siret 908030729 00010 - APE 7111Z

SCHÉMA DES TREILLIS ET DES POTEAUX

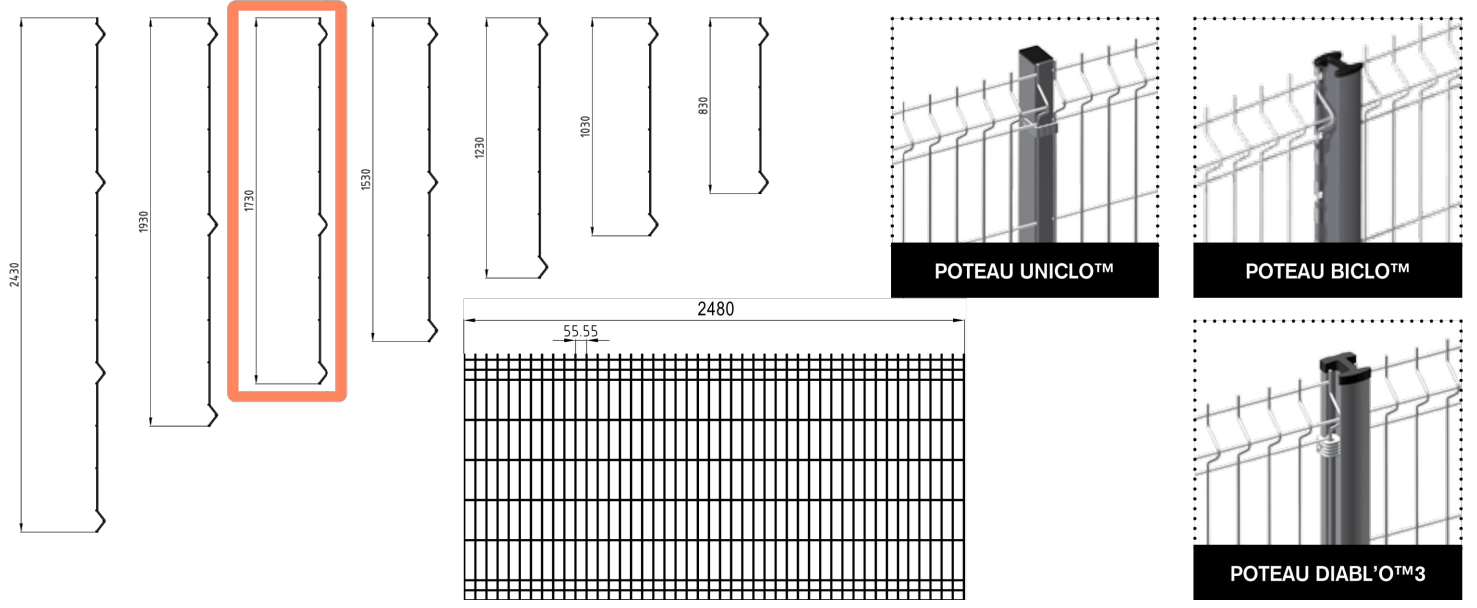

DONNÉES TECHNIQUES

CARACTÉRISTIQUES PANNEAUX	treillis 444	treillis 555
Largeur panneaux	2480 mm	2480 mm
Fils horizontaux et verticaux	Ø 4 mm	Ø 5 mm
Maille	200 x 55 mm	200 x 55 mm
Entraxe poteau UNICLO™	2510 mm	2510 mm
Entraxe poteaux DIABL'O™3 et BICLO™	2518 mm	2518 mm

DIMENSIONS	HAUTEUR NOMINALE	0,80 m	1,00 m	1,25 m	1,50 m	1,75 m	2,00 m	2,50 m
Hauteur panneau 444	-	-	1030 mm	1230 mm	1530 mm	1730 mm	1930 mm	-
Hauteur panneau 555	830 mm	1030 mm	1230 mm	1530 mm	1730 mm	1930 mm	2430 mm	-
Nombre de plis rigidificateurs		2	2	2	3	3	3	4

POTEAUX	HAUTEUR NOMINALE	0,80 m	1,00 m	1,25 m	1,50 m	1,75 m	2,00 m	2,50 m
Lg. UNICLO™ / DIABL'O™3 à sceller		1282 mm	1540 mm	1745 mm	1950 mm	2260 mm	2500 mm	3100 mm
Lg. UNICLO™ / DIABL'O™3 sur platines		869 mm	1067 mm	1282 mm	1540 mm	1745 mm	1950 mm	-
Lg. BICLO™ à sceller		1250 mm	1550 mm	1750 mm	1950 mm	2250 mm	2500 mm	-
Lg. BICLO™ sur platines		850 mm	1050 mm	1250 mm	1550 mm	1750 mm	1950 mm	-
Nombre de fixations UNICLO™		2	2	3	3	3	3	4
Nombre de fixations DIABL'O™3		4	4	6	6	6	6	8

OPTIONS	
Platines	UNICLO™ (à emboîter, soudée, en " V ", en " L ", en " U ", à l'anglaise) • DIABL'O™3 (à emboîter) • BICLO™ (soudée)
Bavolets	Bavolet à emboîter et réversible (UNICLO™ et DIABL'O™3) • Bavolet soudé (UNICLO™)
Soubassement	Avec le poteau BICLO™ • Dalle en béton gris ht 250mm x lg 2510mm ou ht 500mm x lg 2510mm

CARACTÉRISTIQUES GÉNÉRALES	
Traitement anti-corrosion	Acier galvanisé et plastifié à 200° polyester bâtiment
Couleurs	RAL standard : noir 9005, gris 7016 ou 7030, vert 6005. 200 autres coloris RAL au choix.
Garantie anti-corrosion	10 ans, selon les Conditions Générales de Garantie professionnelle 10 ans normaclo™, téléchargeables sur le site www.normaclo.com ou fournies sur demande. Cas du bord de mer : voir article 7.